Przekroje normalne
skala 1:50

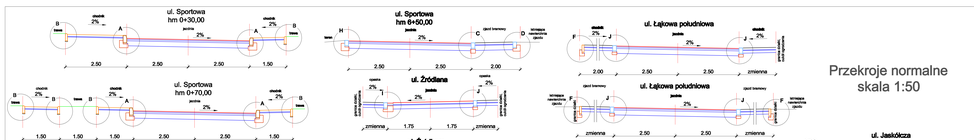

Przekroje konstrukcyjne
skala 1:10

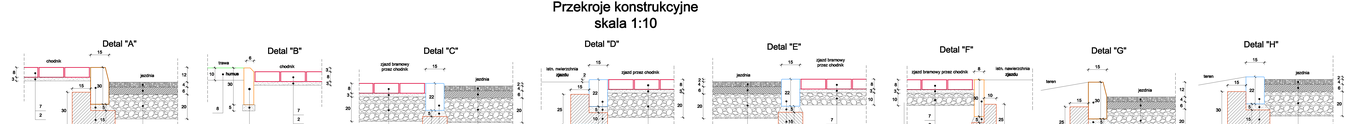

Legenda:

1 - Krawężnik betonowy uliczny 15x30 cm
2 - Podsypka cementowo - piaskowa 1:4
3 - Ława betonowa B20
4 - Warstwa ścieralna SMA 0/9,6 4cm
5 - Warstwa wiążąca z betonu asfaltowego BA 0/16 6cm
6 - Podbudowa z tłucznia kamiennego
7 - Kostka betonowa 8x10x20cm
8 - Obrzeże betonowe 8x30cm
9 - Trawa z rolki na 10cm warstwie gruntu urodzajnego
10 - Krawężnik betonowy najazdowy 15x22cm
11 - Geowłóknina separacyjno-filtracyjna
o wodoprzepuszczalności prostopadłej do płaszczyzny geowłókniny 75 l/m²s i wytrzymałości na rozciąganie w każdym kierunku min 10,0 kN/m

PROFIL BIS SP. Z O.O.	ul. Fabryczna 23	Zielona Góra	
Budowa nawierzchni dróg gminnych wraz z odwodnieniem w miejscowościach: ul. Łąkowa, ul. Słoneczna, ul. Piaskowa, ul. Źródlana, ul. Jaskółcza, ul. Sportowa w Sowiczynie.			
Obiekt:	Branża: drogowa	Faza: PB	
Tytuł rysunku:	Przekroje normalne i konstrukcyjne	Wersja:	
Projektant:	mgr inż. Jerzy Pawłowski	podpis:	stopień:
Sprawdzający:	mgr inż. Krzysztof Sowa	podpis:	stopień:
Sprawdzający:	mgr inż. Krzysztof Sowa	podpis:	stopień:
Sprawdzający:	Stanisław Pawłowski	podpis:	stopień:
Kierownik zespołu:	Stanisław Sikora	podpis:	stopień:
Data opracowania:	Styczeń 2024	Arkusz:	3