


SZCZEGÓŁ ODPROWADZENIA WODY W TEREN

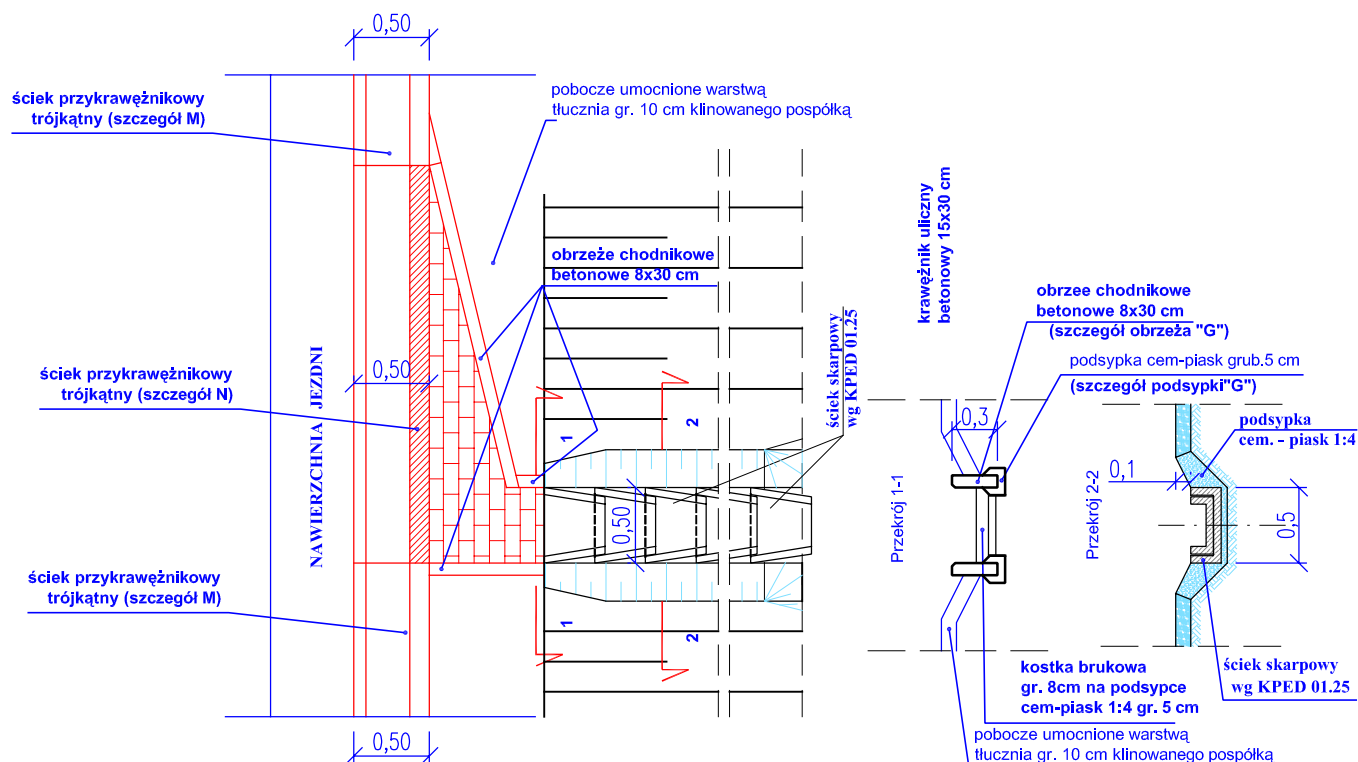

BIURO DROGOWE

"TRASA"

mgr inż. Wojciech Przyłucki

69-110 Rzepin, ul. Konwaliowa 1

kom. 692481085

NIP 926-146-46-02 REGON 211264483

PROJEKT:

**„PRZEBUDOWA UL. LEŚNEJ
W SKWIERZYNIE”**

RYSUNEK:

**SZCZEGÓŁ ODPROWADZENIA
WODY W TEREN
SKALA 1:10**

PARAMETRY TECHNICZNE PROJ. UL. LEŚNEJ

- SZEROKOŚĆ JEZDNI 5,5 - 6,5 m,
- KLASA TECHNICZNA - L
- KATEGORIA RUCHU - KR 2,
- POCHYLENIE POPRZECZNE JEZDNI - 2%,
- OBCIĄŻENIE 100 kN/oś,

BRANŻA:

DROGOWA

uprawnienia:

data
i podpis:

nr rys.

PROJEKTANT
branży drogowej:

mgr inż. Wojciech Przyłucki

upr. proj. nr
LBS/0019/POOD/07
w specj. drogowej

09.2011

OPRACOWAŁ
branżę drogową:

mgr inż. Sebastian Bernatowicz

09.2011

SPRAWDZIŁ
branżę drogową:

mgr inż. Grzegorz Rusnak

upr. proj. nr
LBS/POOD/0057/06
w specj. drogowej

09.2011

6

DATA: WRZESIEŃ 2011