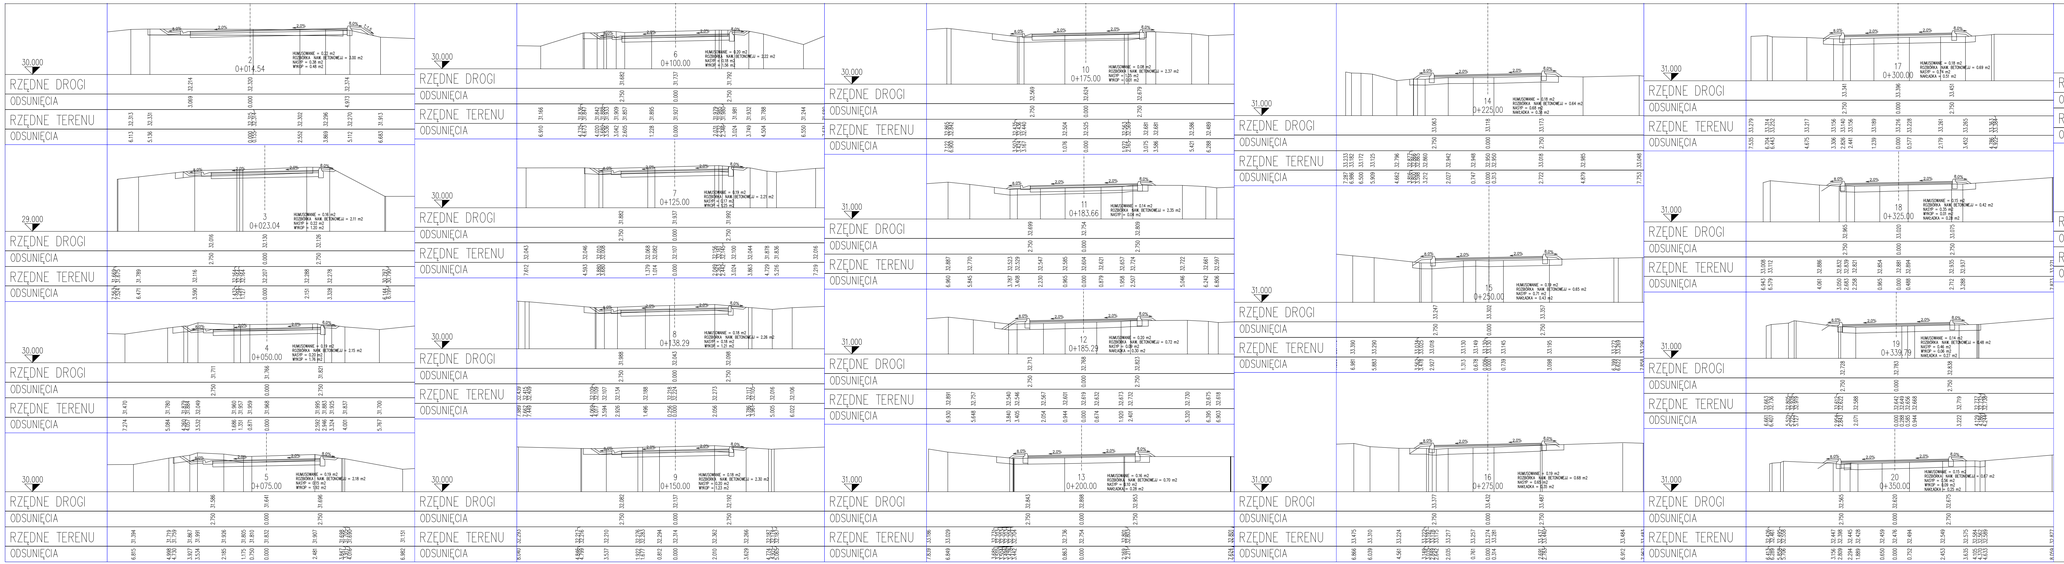

BIURO DROGOWE "TRASA" mgr inż. Wojciech Przyłucki		69-110 Rzepin, ul. Konwaliowa 1 konto. 69048108S NIP 926-146-46-02 REGON 211264483	
PROJEKT:	„PRZEBUDOWA UL. LEŚNEJ W SKWIERZYNIE"		
RYSUNEK:	PRZEKROJE POPRZECZNE 1-22 SKALA 1:100		
BRANŻA:	DROGOWA	uprawnienia:	data i podpis	nr rys.
PROJEKTANT branży drogowej:	mgr inż. Wojciech Przyłucki	upr. poz. nr 1/DOŚ/0010/POOD/07 o spec. drogowej	09.2011	7.1
OPRACOWAŁ branży drogowej:	mgr inż. Sebastian Bernatkiewicz		09.2011	
SPRAWDZIŁ branży drogowej:	mgr inż. Grzegorz Rusnak	upr. poz. nr 1/DOŚ/0010/POOD/07 o spec. drogowej	09.2011	
DATA: WRZESIEŃ 2011				