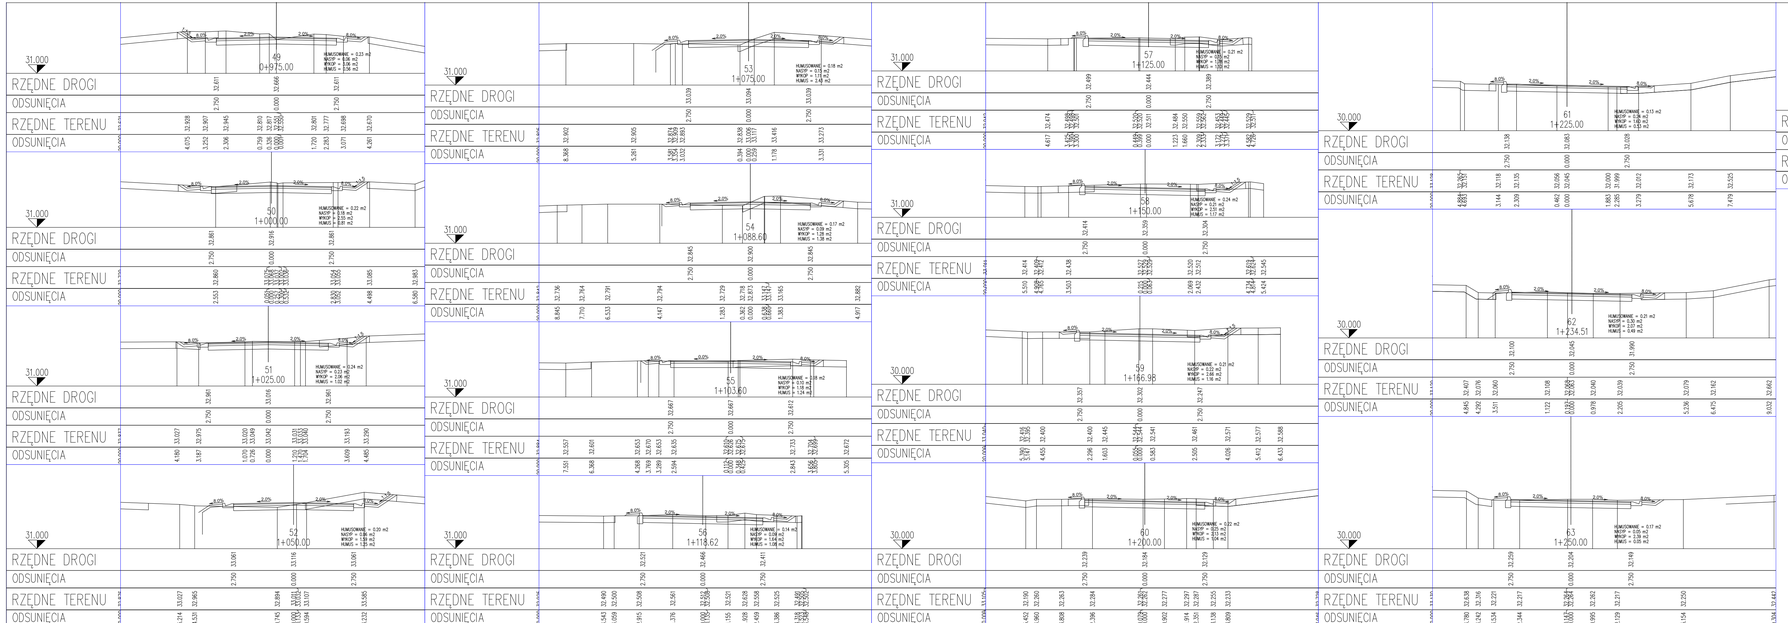

BIURO DROGOWE **"TRASA"** mgr inż. Wojciech Przyłucki		69-110 Rzepin, ul. Konwalisowa 1 kom. 692481085 NIP 926-146-46-02 REGON 211264483	
PROJEKT:	„PRZEBUDOWA UL. LEŚNEJ W SKWIERZYNIE"		
RYSUNEK:	PRZEKROJE POPRZECZNE 49-64 SKALA 1:100		
BRANŻA:	DROGOWA	uprawnienia:	data i podpis:	nr rys.
PROJEKTANT branży drogowej:	mgr inż. Wojciech Przyłucki	upr. proj. nr UA/0014/POOD/07 w specj. drogowej	09.2011	7.3
OPRACOWAŁ branżę drogową:	mgr inż. Sebastian Bernatowicz		09.2011	
SPRAWDZIŁ branżę drogową:	mgr inż. Grzegorz Rusnak	upr. proj. nr UA/0PODO/0007/08 w specj. drogowej	09.2011	
DATA: WRZESIEŃ 2011				