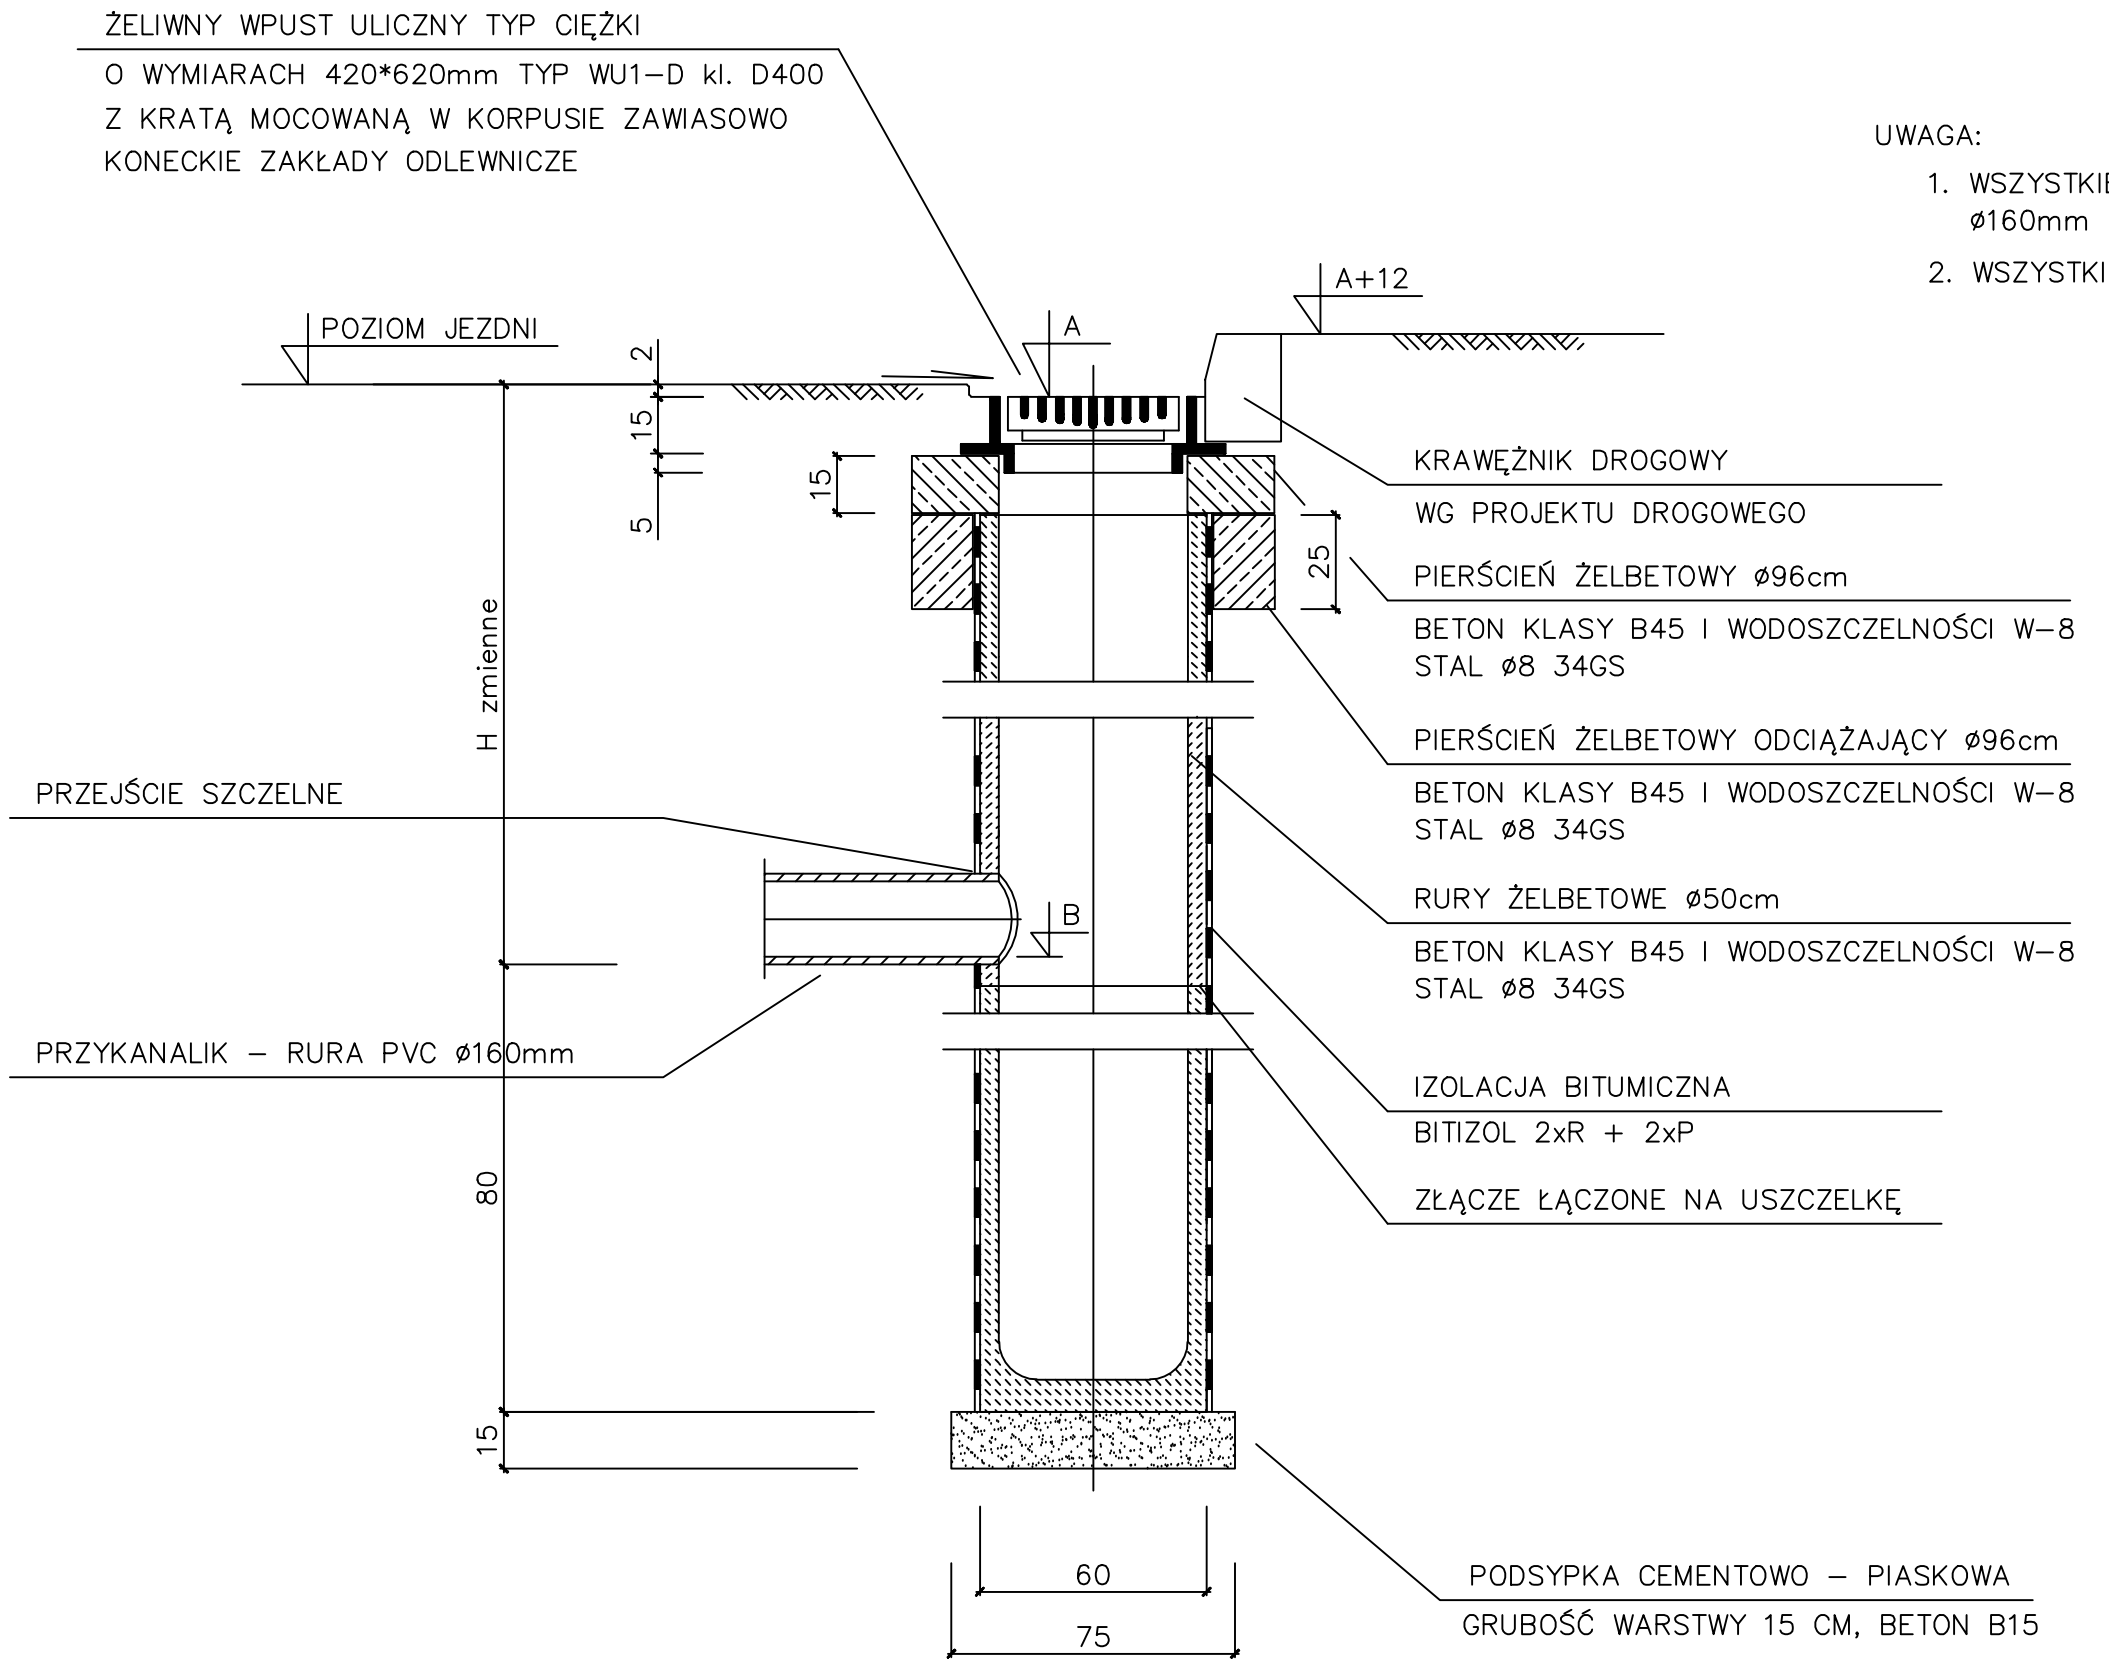

UWAGA:

1. WSZYSTKIE PRZYKANALIKI OD WPUSTÓW ULICZNYCH WYKONANE Z RUR ø160mm PVC SN8 SPEŁNIAJĄCE WYMAGANIA PN–EN1401:1999
2. WSZYSTKIE WYMIARY PODANO W cm.

BIURO DROGOWE
"TRASA"
mgr inż. Wojciech Przyłucki

69-110 Rzepin, ul. Konwaliowa 1
kom. 692481085
NIP 926-146-46-02 REGON 211284483

PROJEKT:	„PRZEBUDOWA UL. LEŚNEJ W SKWIERZYNIE"			
RYSUNEK:	SCHEMAT STUDZIENKI ŚCIEKOWEJ			
BRANŻA:	SANITARNA	uprawnienia:	data i podpis:	nr rys.
PROJEKTANT branży sanitarnej:	mgr inż. Bartosz Chrastek	upr. proj. nr LUB/0022/PWOS/10 w spec. instal. - inż.	10.2011	4
DATA: PAŹDZIERNIK 2011				